



PLANO DE AERODROMO
AERODROME CHART
21 02 33.87 N 086 52 23.52 W
ELEV AD 7

FPQ	122.3	TWR N 118.1	VOR/DME/CUN	113.6	AUX (TWR, APP)	120.4
SMC N	121.0	TWR S 118.6	VOR/DME/NCP	114.5	ATIS CZM	127.8
SMC S	121.7	APP 124.7	ILS/DME/ICUN	111.1	APP (FNA)	122.7
CD	122.1	ARR 123.2	ILS/DME/INCP	110.7		
DEP S	123.5	ATIS 127.7	CCP	130.50		
DEP N	124.2					


CANCUN
AEROPUERTO INTL /
INTL AIRPORT

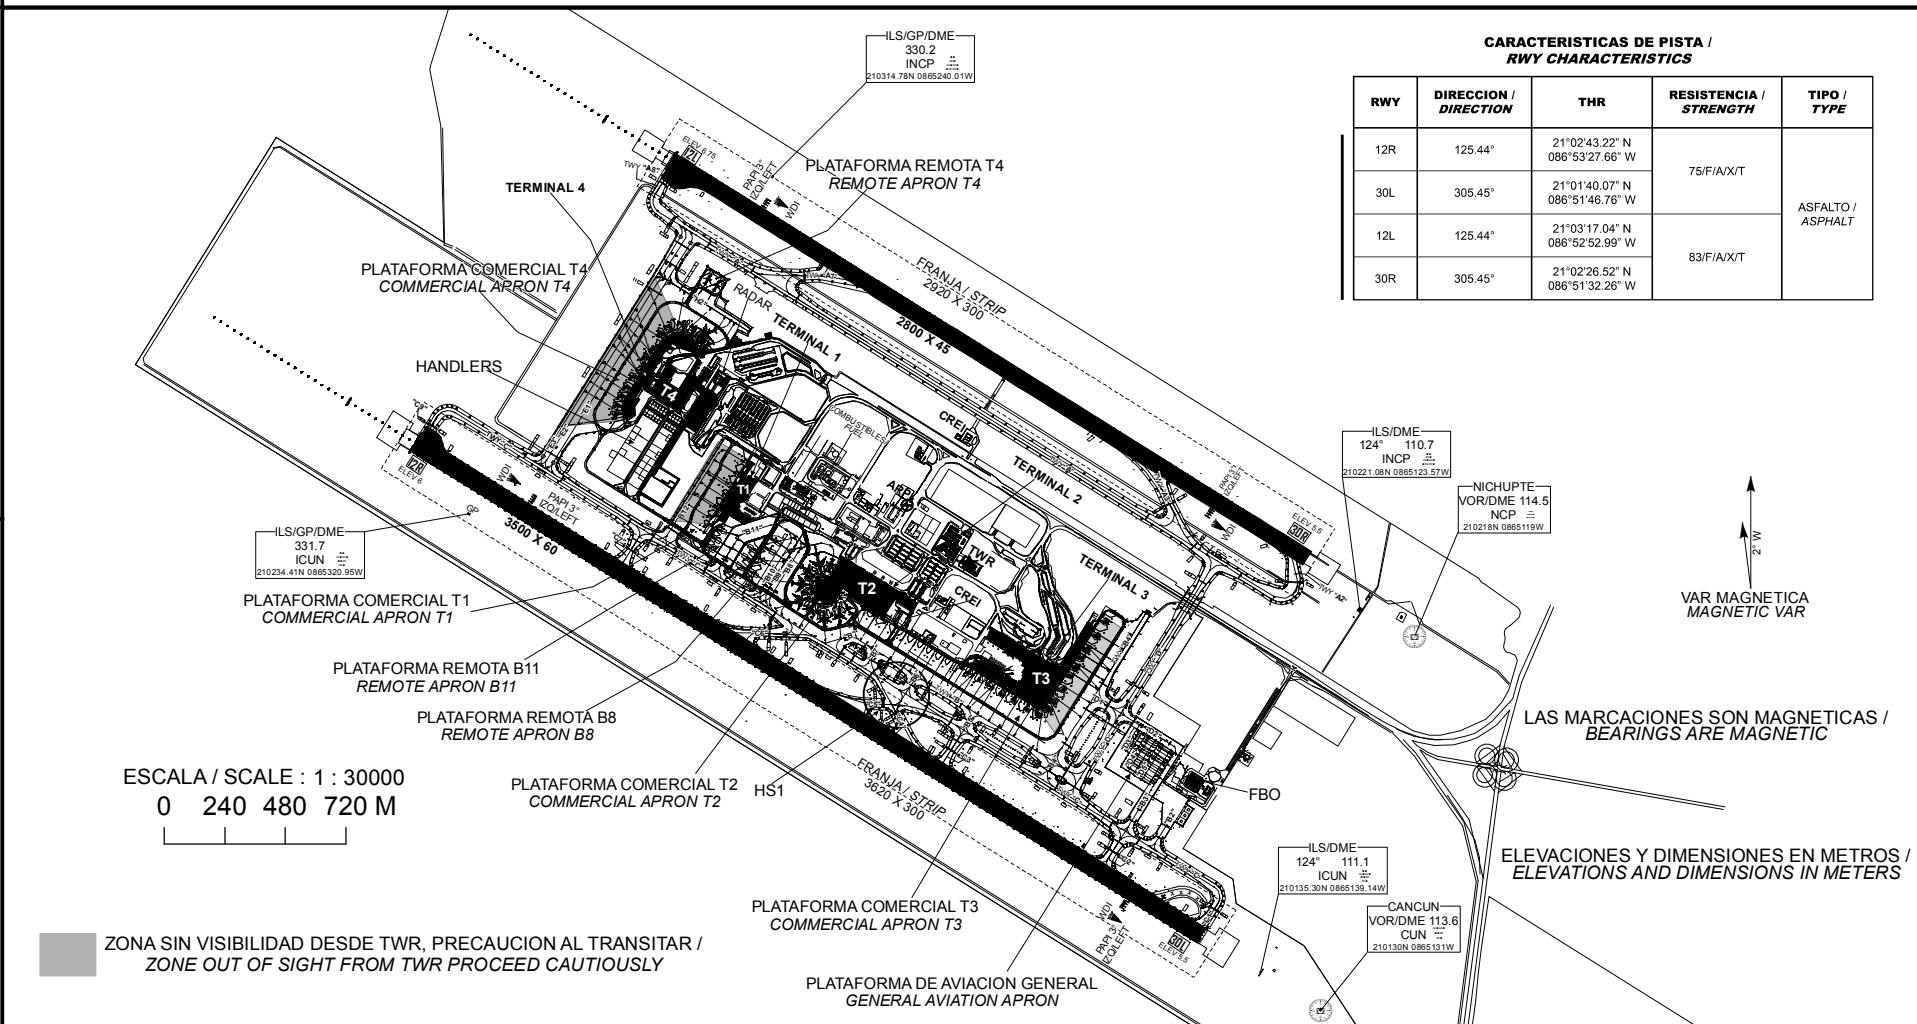

SEÑALES Y AYUDAS LUMINOSAS RWY 12R/30L Y CALLES DE RODAJE DE SALIDA
MARKING AND LIGHTING AIDS RWY 12R/30L AND EXIT TWY

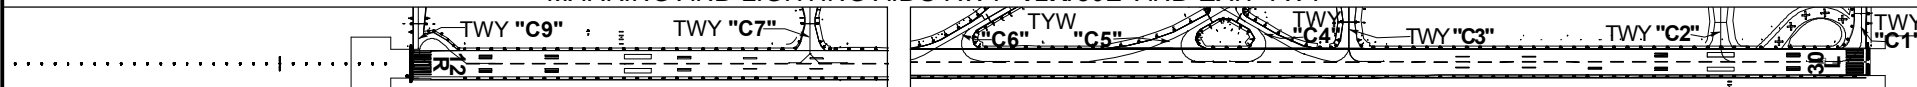

SEÑALES Y AYUDAS LUMINOSAS RWY 12L/30R Y CALLES DE RODAJE DE SALIDA
MARKING AND LIGHTING AIDS RWY 12L/30R AND EXIT TWY

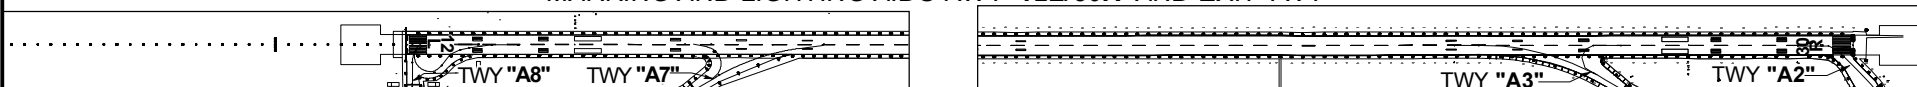

ESCALA / SCALE : 1 : 18000

0 55 110 220 330M

CAMBIO: PCN

22-FEB-2024 AMDT AIRAC 02/24

SICT-AFAC-SENEAM

2-7 MMUN ADC

PLATAFORMA DE AVIACION COMERCIAL TERMINAL 1 /
COMMERCIAL AVIATION APRON TERMINAL 1

POSICIONES / POSITIONS	RESISTENCIA / STRENGTH	TIPO / TYPE
PSN S-1 –S-7	47/R/B/W/T	CONCRETO / CONCRETE

PLATAFORMA REMOTA B11 /
REMOTE APRON B-11

POSICIONES / POSITIONS	RESISTENCIA / STRENGTH	TIPO / TYPE
PSN 1-7	83/F/A/X/T	ASFALTO / ASPHALT
PSN 1-7	78/R/A/W/T	CONCRETO / CONCRETE

PLATAFORMA REMOTA B8 /
REMOTE APRON B-8

POSICIONES / POSITIONS	RESISTENCIA / STRENGTH	TIPO / TYPE
PSN 8-11A	83/F/A/X/T	ASFALTO / ASPHALT
PSN 8-11A	83/R/A/W/T	CONCRETO / CONCRETE

PLATAFORMA DE AVIACION COMERCIAL TERMINAL 2/
COMMERCIAL AVIATION APRON 2

POSICIONES / POSITIONS	RESISTENCIA / STRENGTH	TIPO / TYPE
PSN 14-21	83/F/A/X/T	ASFALTO / ASPHALT
PSN 14-21	72/R/A/W/T	CONCRETO / CONCRETE
PSN 22-31	56/R/B/W/T	CONCRETO / CONCRETE

PLATAFORMA DE AVIACION COMERCIAL TERMINAL 3/
COMMERCIAL AVIATION APRON TERMINAL 3

POSICIONES / POSITIONS	RESISTENCIA / STRENGTH	TIPO / TYPE
PSN 32-35	82/R/B/W/T	CONCRETO / CONCRETE
PSN 36-42	72/R/A/W/T	
PSN 43-48	70/R/B/W/T	

PLATAFORMA DE AVIACION COMERCIAL TERMINAL 4 /
COMMERCIAL AVIATION APRON TERMINAL 4

POSICIONES / POSITIONS	RESISTENCIA / STRENGTH	TIPO / TYPE
PSN 53 - 59	81/R/A/W/T	CONCRETO / CONCRETE
PSN 60 - 64	84/R/B/W/T	
PSN 65 - 66	83/R/B/W/T	

PLATAFORMA REMOTA TERMINAL 4 /
REMOTE APRON TERMINAL 4

POSICIONES / POSITIONS	RESISTENCIA / STRENGTH	TIPO / TYPE
PSN 67-68	83/F/A/X/T	ASFALTO / ASPHALT

PLATAFORMA DE AVIACION GENERAL / GENERAL AVIATION APRON

POSICIONES / POSITIONS	RESISTENCIA / STRENGTH	TIPO / TYPE
PSN P1-P37	32/F/A/X/T	ASFALTO / ASPHALT
ENTRE TWY “B2”-“B3”	45/F/A/X/T	

MINIMOS METEOROLOGICOS / METEOROLOGICAL MINIMUMS
TECHO EN FT Y VISIBILIDAD EN SM Y (M) / CEILING IN FT AND VISIBILITY IN SM

EQUIPO / AIRCRAFT	DESPEGUE / TAKE OFF	ALTERNOS MINIMOS / ALTERNATE MINIMUMS	
	DIA Y NOCHE / DAY NIGHT RWY 12 R/L, RWY 30 R/L	APP ILS	OTRAS APP / APP OTHERS
1 Y 2 MOTORES / 1 AND 2 ENGINES	3/4 (1200 M)	600 – 2 (3200 M)	600 – 2 (3200 M)
3 O MAS MOTORES / 3 OR MORE ENGINES	1/2 (800 M)		

CALLES DE RODAJE, ANCHO, RESISTENCIA/
TAXIWAYS, WIDTH, STRENGTH

TWY	ANCHO/ WIDTH	RESISTENCIA/ STRENGTH	TIPO/TYPE
A	23 M	83/F/A/X/T	ASFALTO/ASPHALT
A2	25 M	73/R/B/W/T	CONCRETO/CONCRETE
A3	25 M	81/R/B/W/T	CONCRETO/CONCRETE
A7	25 M	83/F/A/X/T	ASFALTO/ASPHALT
A8	25 M	83/F/A/X/T	ASFALTO/ASPHALT
B (PSN 20-21)	23 M	83/F/A/X/T	ASFALTO/ASPHALT
B (PSN 26)	23 M	77/F/A/X/T	ASFALTO/ASPHALT
B (PSN 22-31)	23 M	55/R/B/W/T	CONCRETO/CONCRETE
B (PSN 32-35)	23 M	80/R/A/W/T	CONCRETO/CONCRETE
B (PSN 36-TWY “D”)	23 M	71/R/A/W/T	CONCRETO/CONCRETE
B2	23 M	45/F/A/X/T	ASFALTO/ASPHALT
B3	23 M	45/F/A/X/T	ASFALTO/ASPHALT
B4 (PSN 40-42)	33 M	71/R/A/W/T	CONCRETO/CONCRETE
B4 (PSN 43-48)	33 M	68/R/B/W/T	CONCRETO/CONCRETE
B5	46 M	83/F/A/X/T	ASFALTO/ASPHALT
B5	46 M	74/R/B/W/T	CONCRETO/CONCRETE
B6	38 M	83/F/A/X/T	ASFALTO/ASPHALT
B6	38 M	81/R/B/W/T	CONCRETO/CONCRETE
B7	40 M	83/F/A/X/T	ASFALTO/ASPHALT
B7	40 M	81/R/B/W/T	CONCRETO/CONCRETE
B8	18 M	80/F/A/X/T	ASFALTO/ASPHALT
B9	23 M	80/F/A/X/T	ASFALTO/ASPHALT
B10	18 M	80/F/A/X/T	ASFALTO/ASPHALT
B11	23 M	83/F/A/X/T	ASFALTO/ASPHALT
B12	23 M	47/R/B/W/T	CONCRETO/CONCRETE
C	23 M	0+000 A 2+100: 83/F/A/X/T	ASFALTO/ASPHALT
C	23 M	2+100 A 3+800: 91/F/B/X/T	ASFALTO/ASPHALT
C1	23 M	83/F/A/X/T	ASFALTO/ASPHALT
C2	25 M	83/F/A/X/T	ASFALTO/ASPHALT
C3	26 M	83/F/A/X/T	ASFALTO/ASPHALT
C4	23 M	44/R/B/W/T	CONCRETO/CONCRETE
C5	23 M	71/R/B/W/T	CONCRETO/CONCRETE
C6	23 M	44/R/B/W/T	CONCRETO/CONCRETE
C7	23 M	76/F/A/X/T	ASFALTO/ASPHALT
C9	23 M	68/F/B/X/T	ASFALTO/ASPHALT
D	25 M	72/R/A/W/T	CONCRETO/CONCRETE
D1	44 M	74/R/B/W/T	CONCRETO/CONCRETE
D2	18 M	32/F/A/X/T	ASFALTO/ASPHALT
D3	7.5 M	32/F/A/X/T	ASFALTO/ASPHALT
D4	15 M	32/F/A/X/T	ASFALTO/ASPHALT
D5	15 M	32/F/A/X/T	ASFALTO/ASPHALT
E1	18 M	83/F/A/X/T	ASFALTO/ASPHALT
E2	25 M	83/F/A/X/T	ASFALTO/ASPHALT
E3	18 M	83/F/A/X/T	ASFALTO/ASPHALT
H2	25 M	83/F/A/X/T	ASFALTO/ASPHALT

NOTAS
RWY 30R TRANSITO A LA DERECHA /
RWY 30L TRANSITO A LA IZQUIERDA /
RWY 12R TRANSITO A LA DERECHA /
RWY 12L TRANSITO A LA IZQUIERDA /

REMARKS
RWY 30R TRANSIT RIGHT
RWY 30L TRANSIT LEFT
RWY 12R TRANSIT RIGHT
RWY 12L TRANSIT LEFT